




PLAN SPECIAL
« Grandgourt »

Plan des équipements

GEOMETRE OFFICIEL		
ETABLI AVEC LES DONNEES DE LA MENSURATION OFFICIELLE DU		
PLAN CERTIFIE EXACT A L'INTERIEUR DU PERIMETRE LE GEOMETRE OFFICIEL		
....., LE	SIGNATURE	TIMBRE

AUTORITE COMMUNALE		
DEPOT PUBLIC	DU 11 AVRIL 2018 AU 11 MAI 2018	
ADOPTÉ PAR L'ASSEMBLEE COMMUNALE LE	
AU NOM DE L'ASSEMBLEE COMMUNALE	LA PRESIDENTE	LE SECRETAIRE
.....
LE SECRETAIRE COMMUNAL SOUSSIGNE CERTIFIE L'EXACTITUDE DES INDICATIONS CI-DESSUS		
....., LE	SIGNATURE	TIMBRE



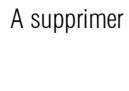
AUTORITE CANTONALE		
EXAMEN PREALABLE DU	29 JANVIER 2018	
APPROUVE PAR DECISION DU	
SERVICE DU DEVELOPPEMENT TERRITORIAL SECTION DE L'AMENAGEMENT DU TERRITOIRE		
LE CHEF DE SECTION	SIGNATURE	TIMBRE

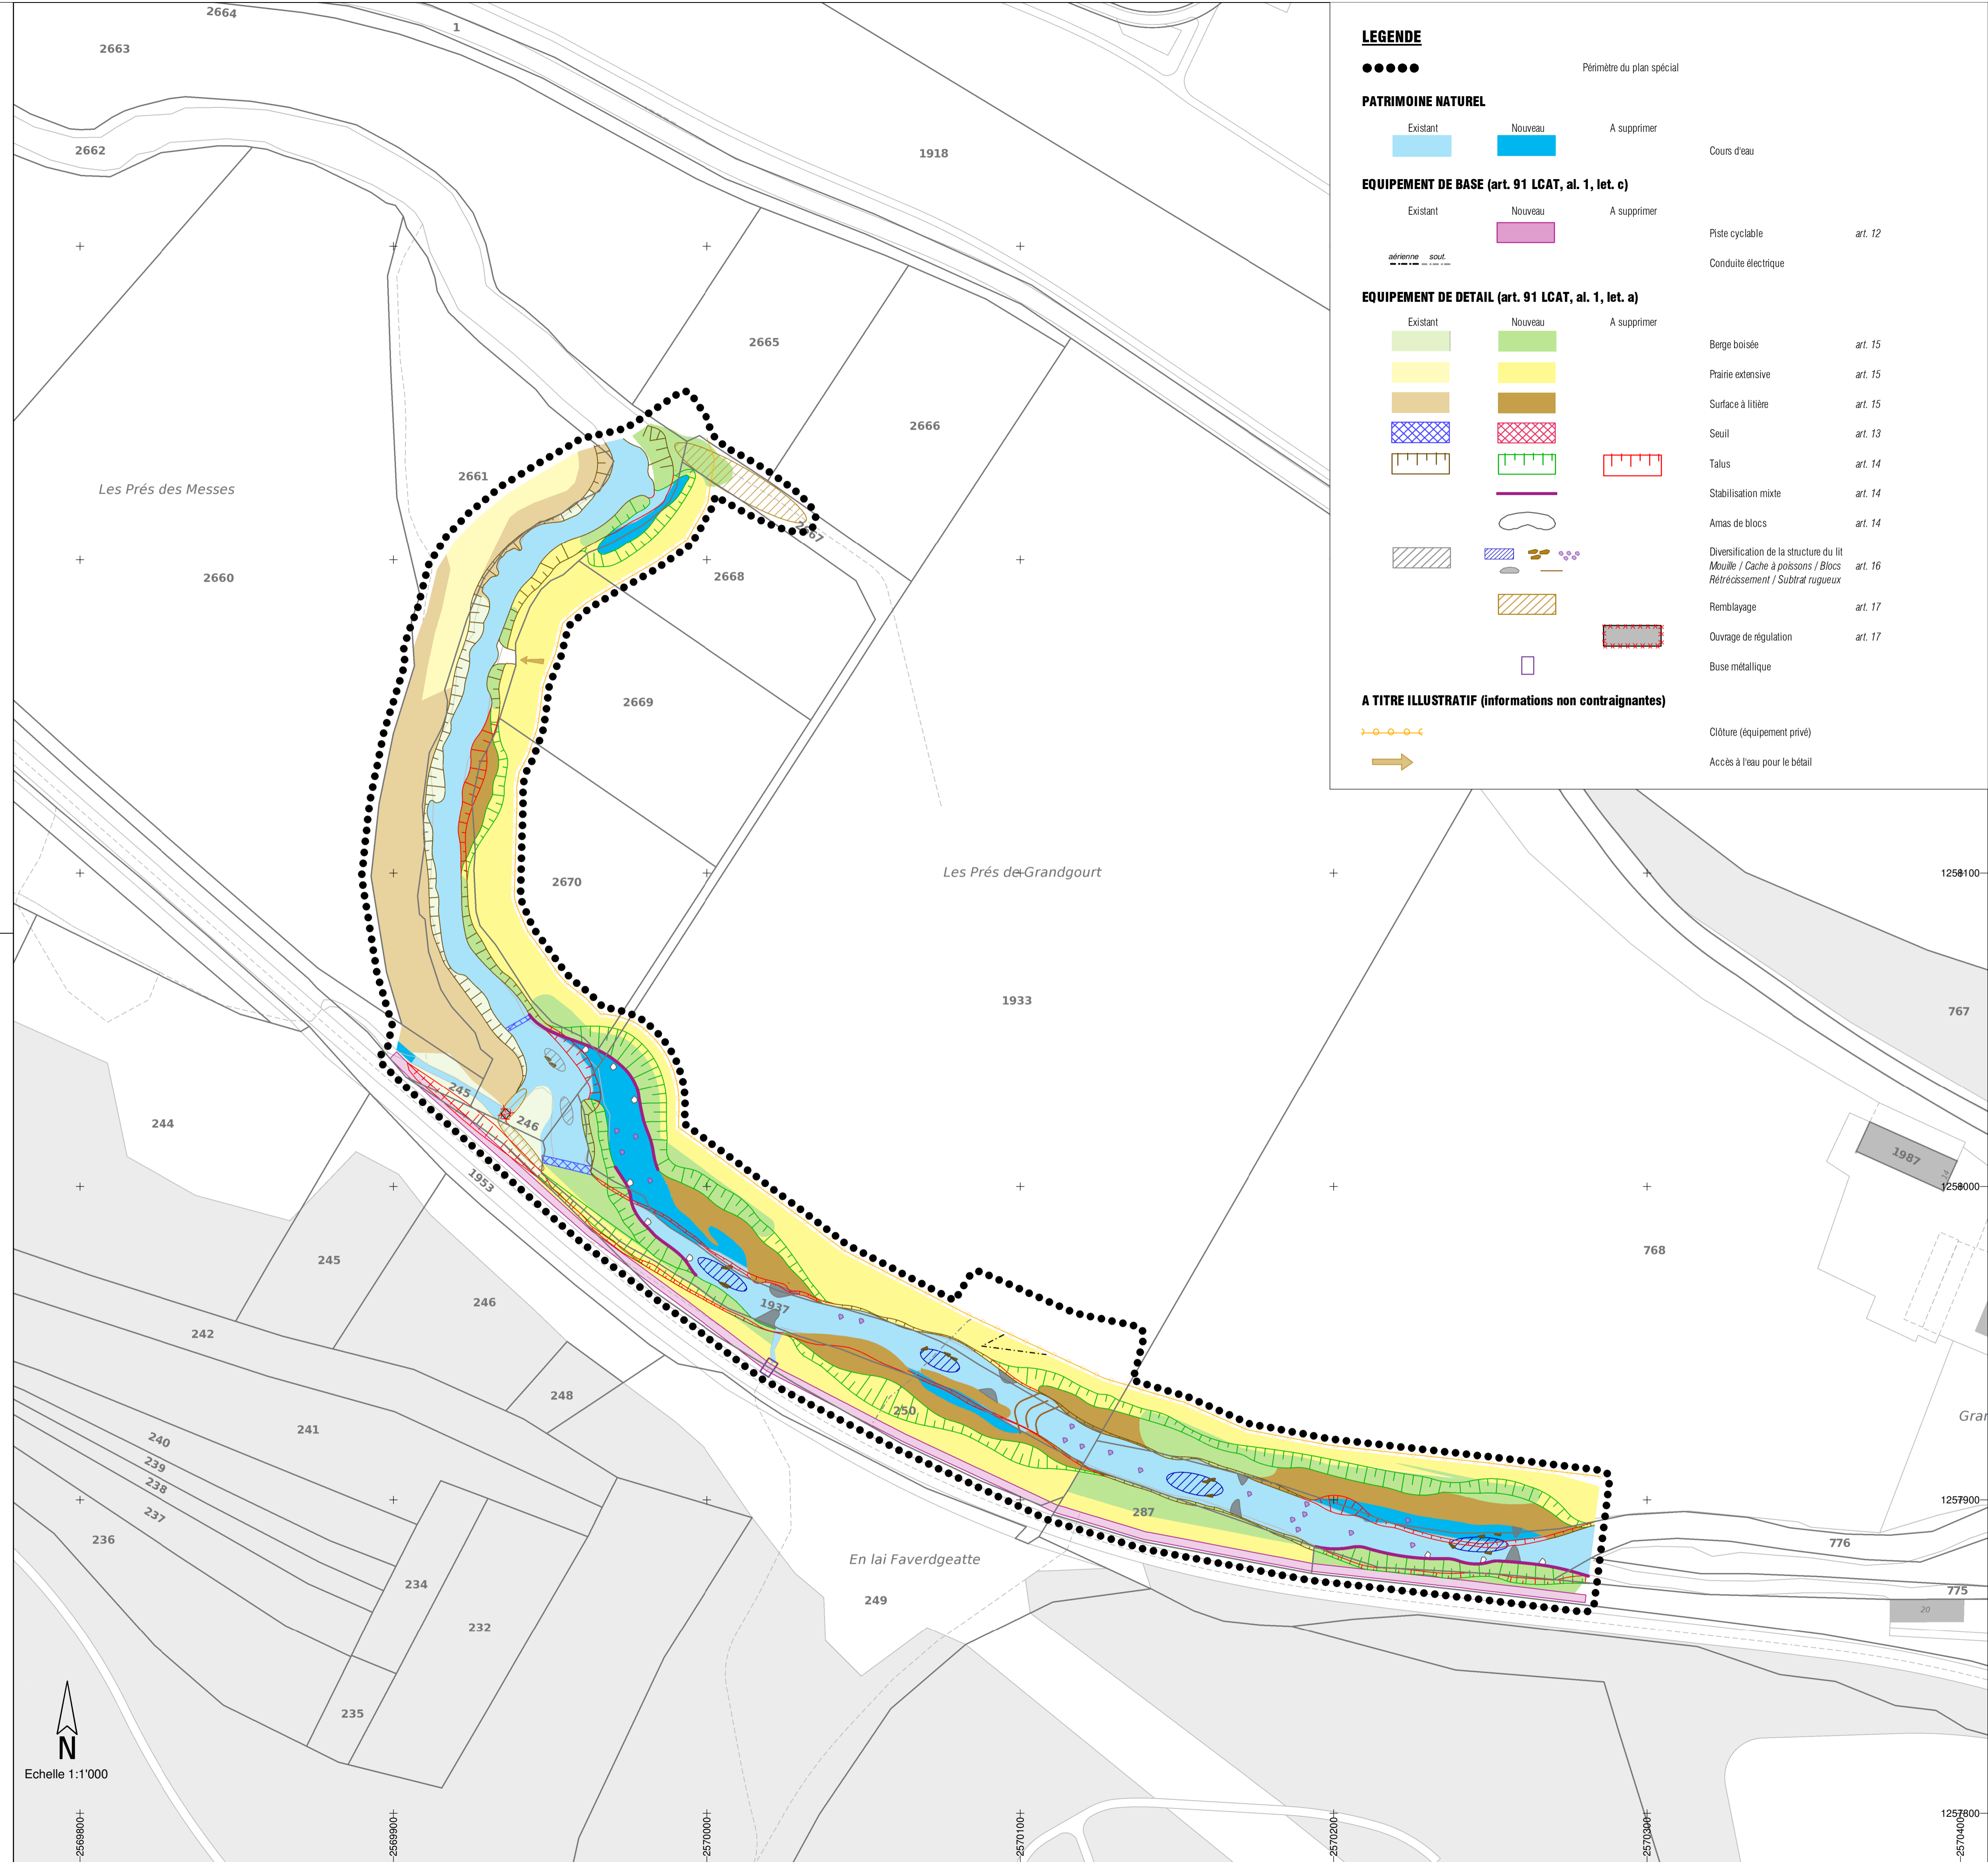




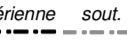


LEGENDE

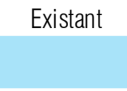●●●●● Périmètre du plan spécial














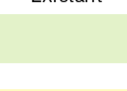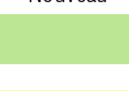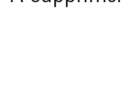




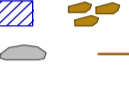
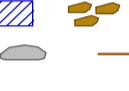













PATRIMOINE NATUREL

	Existant		Nouveau		A supprimer	Cours d'eau
-------------------------------------------------------------------------------------	----------	-------------------------------------------------------------------------------------	---------	-------------------------------------------------------------------------------------	-------------	-------------


 
EQUIPEMENT DE BASE (art. 91 LCAT, al. 1, let. c)

	Existant		Nouveau		A supprimer	Piste cyclable art. 12
	Existant		Nouveau		A supprimer	Conduite électrique

EQUIPEMENT DE DETAIL (art. 91 LCAT, al. 1, let. a)

	Existant		Nouveau		A supprimer	Berge boisée art. 15
	Existant		Nouveau		A supprimer	Prairie extensive art. 15
	Existant		Nouveau		A supprimer	Surface à litière art. 15
	Existant		Nouveau		A supprimer	Seuil art. 13
	Existant		Nouveau		A supprimer	Talus art. 14
	Existant		Nouveau		A supprimer	Stabilisation mixte art. 14
	Existant		Nouveau		A supprimer	Amas de blocs art. 14
	Existant		Nouveau		A supprimer	Diversification de la structure du lit Mouille / Cache à poissons / Blocs Rétrécissement / Substrat rugueux art. 16
	Existant		Nouveau		A supprimer	Remblayage art. 17
	Existant		Nouveau		A supprimer	Ouvrage de régulation art. 17
	Existant		Nouveau		A supprimer	Buse métallique

A TITRE ILLUSTRATIF (informations non contraignantes)

	Clôture (équipement privé)
	Accès à l'eau pour le bétail